


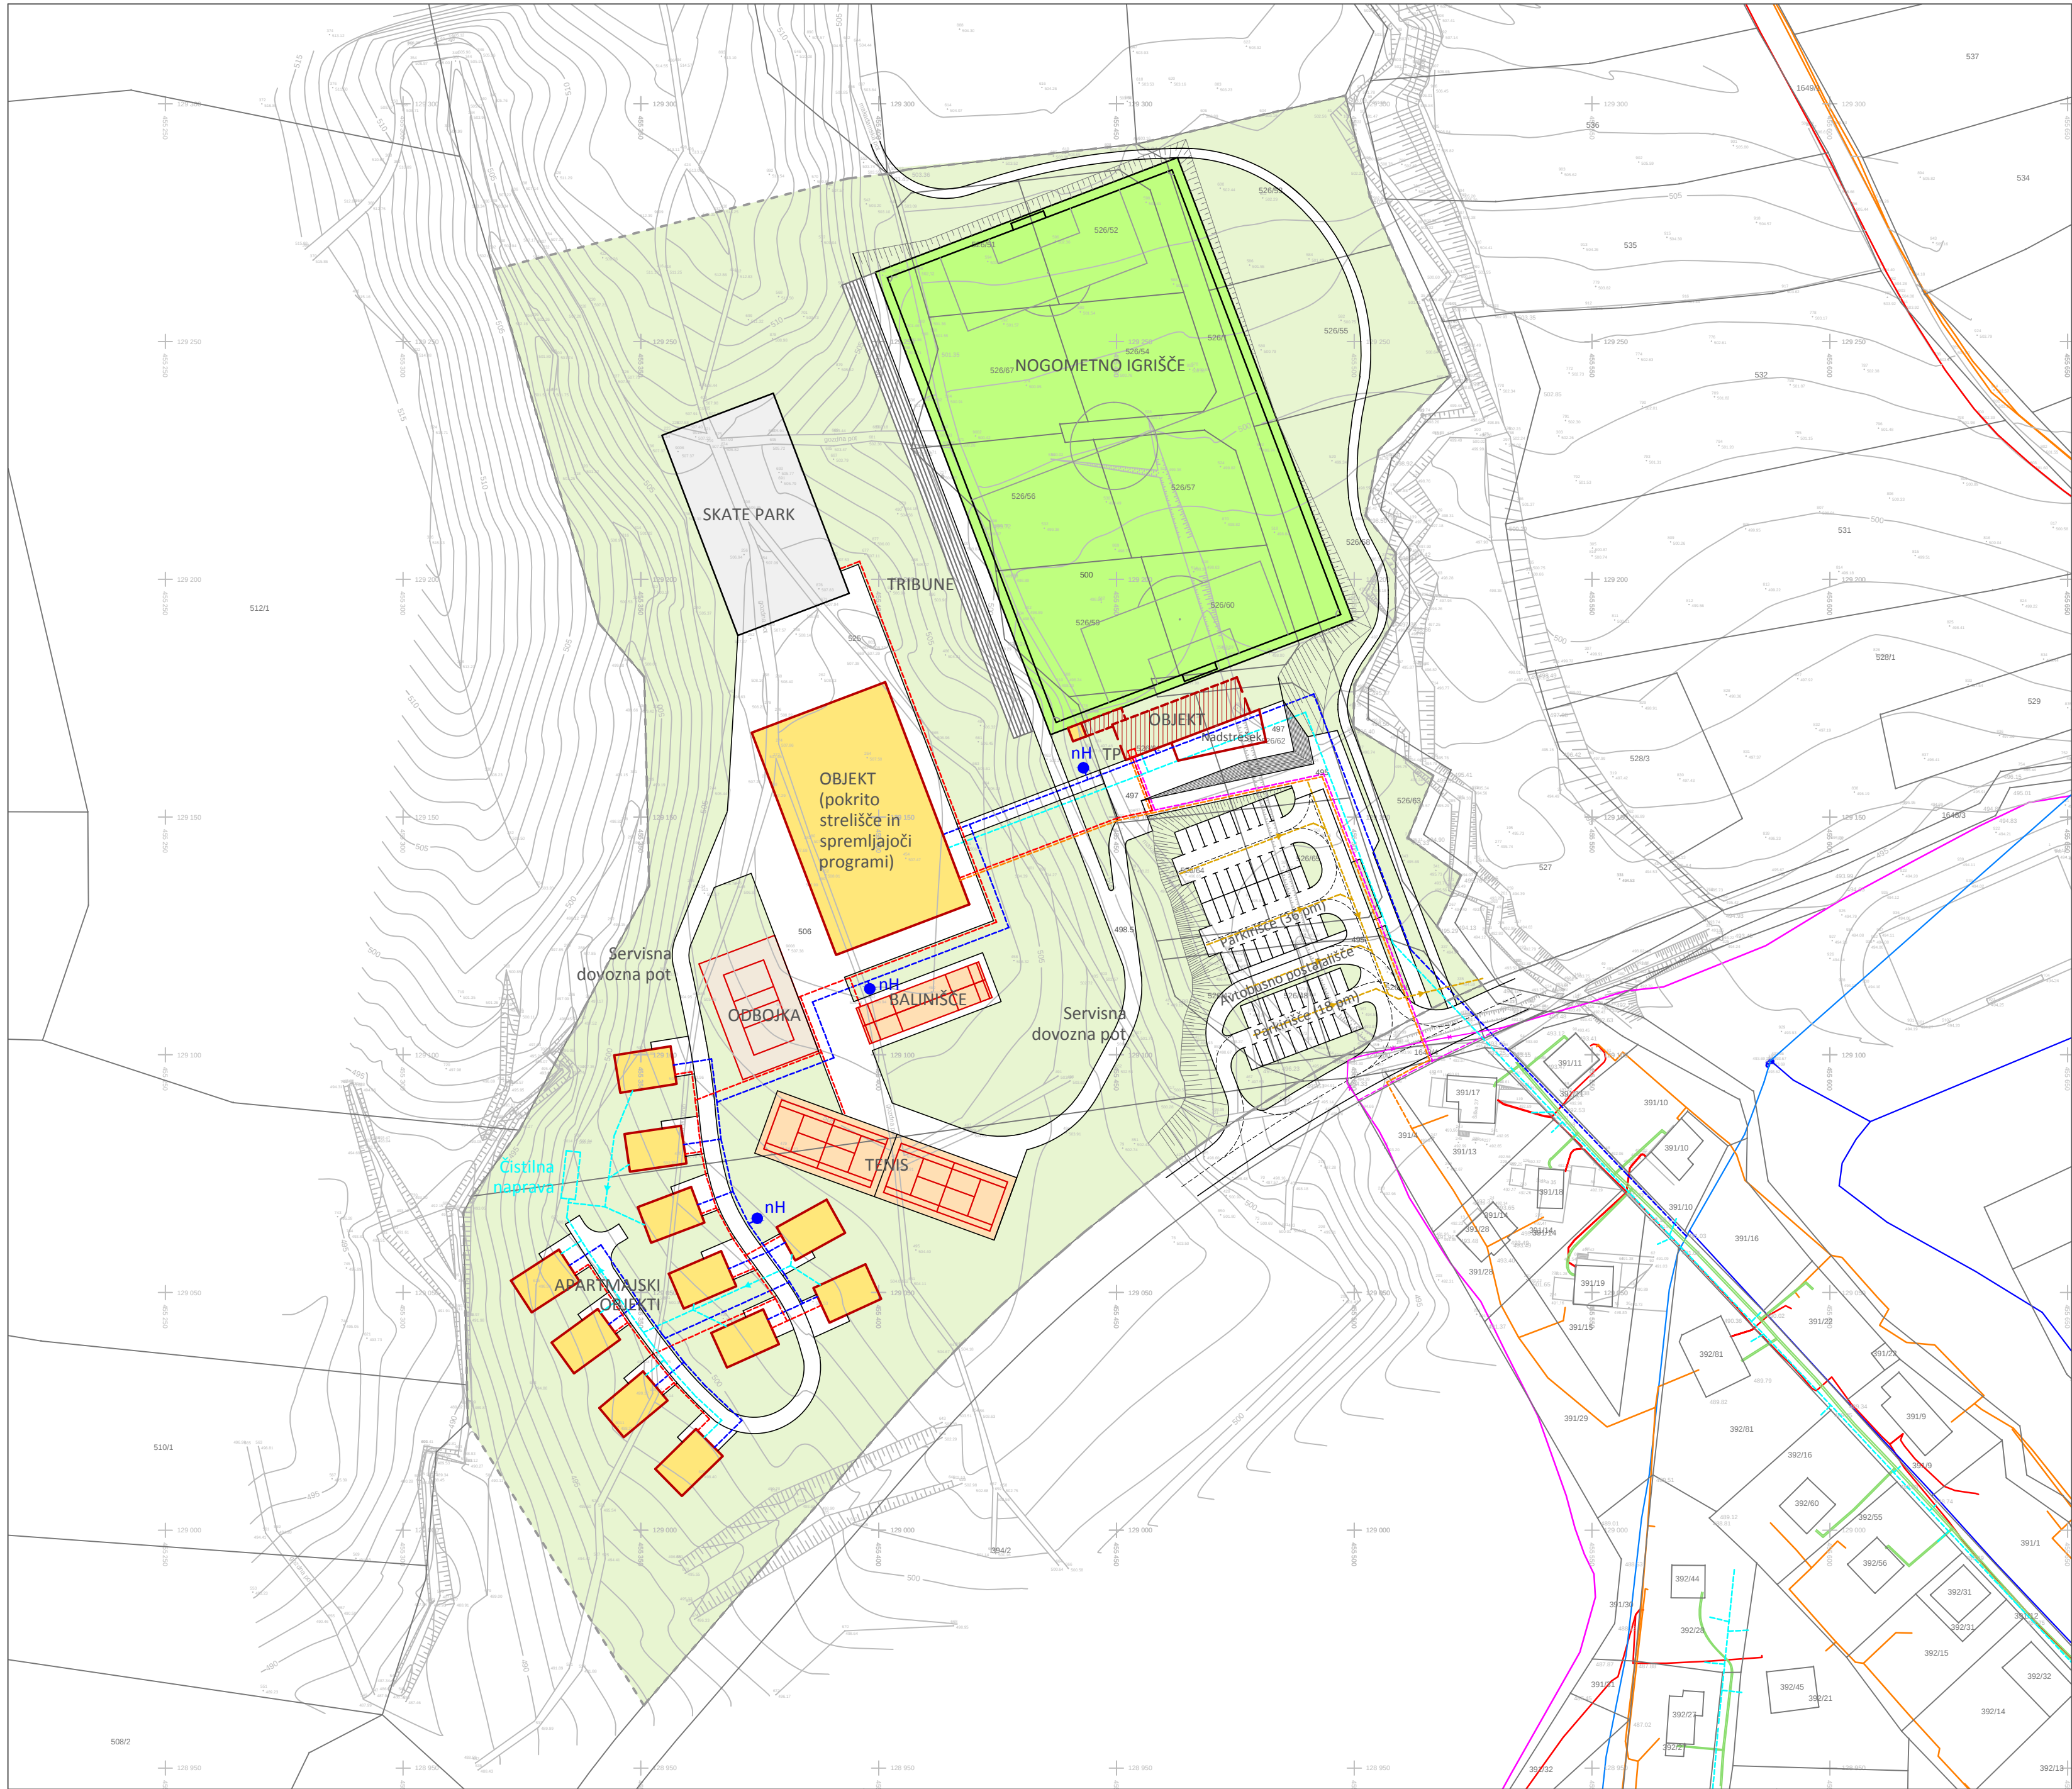

LEGENDA:

- Območje OPPN
- Objekti
- Objekt prekrit z zatravljeno zemljino
- Nogometno igrišče (igrišče za veliki nogomet 100x64m)
- Dostopne poti in tlakovane površine
- Parkirišča (54 parkirnih mest)
- Zelenica

Komunalni vodi:

obstoječe	predvideno	
		magistralni vodovod
		cevovodi za pitno vodo
		hidrant
		elektroenergetski vodi SN
		ukinitiv
		elektroenergetski vodi NN
		TP
		komunikacijski vodi
		meteorna kanalizacija
		fekalna kanalizacija
		čistilna naprava (90 PE)

Merilo 1:1000

0 5 10 20 30m

OBČINSKI PODROBNI PROSTORSKI
NAČRT ZA OBMOČJE EUP Z
OZNAKO PR 37

(4.5.) Prikaz ureditev glede poteka
omrežij in priključevanja objektov na
gospodarsko javno infrastrukturo ter
grajeno javno dobro
- infrastrukturno omrežje



REGIJSKA RAZVOJNA DRUŽBA
D.O.O.

DRUŽBA ZA SONARAVNO UREJANJE PROSTORA
LJUBLJANSKA 76, 1228 DOMŽALE
Tel. 01/7242-992

naročnik / investitor: OBČINA PREDDVOR
Dvorski trg 10, Preddvor
projekt: OBČINSKI PODROBNI PROSTORSKI NAČRT
ZA OBMOČJE EUP Z OZNAKO PR 37
odg.vodja projekta: Borut ULČAR, univ.dipl.inž.arh. ZAPS 0415A
odg.projektant: Borut ULČAR, univ.dipl.inž.arh. ZAPS 0415A
sodelavci: Vera RUTAR, poobla.arh. ZAPS 9090
Miro PUSTOVRH BENDA, abs.kraj.arh.
Saša RUTAR, upr.teh.
faza: OSNUTEK
št.projekta: 5/2015
datum: maj 2015
geodetski načrt: Geotrim d.o.o., Delavska cesta 26, Šenčur
datum izdelave geod.načrta: 24.03.2015
direktor: Borut ULČAR, univ.dipl.inž.arh.