


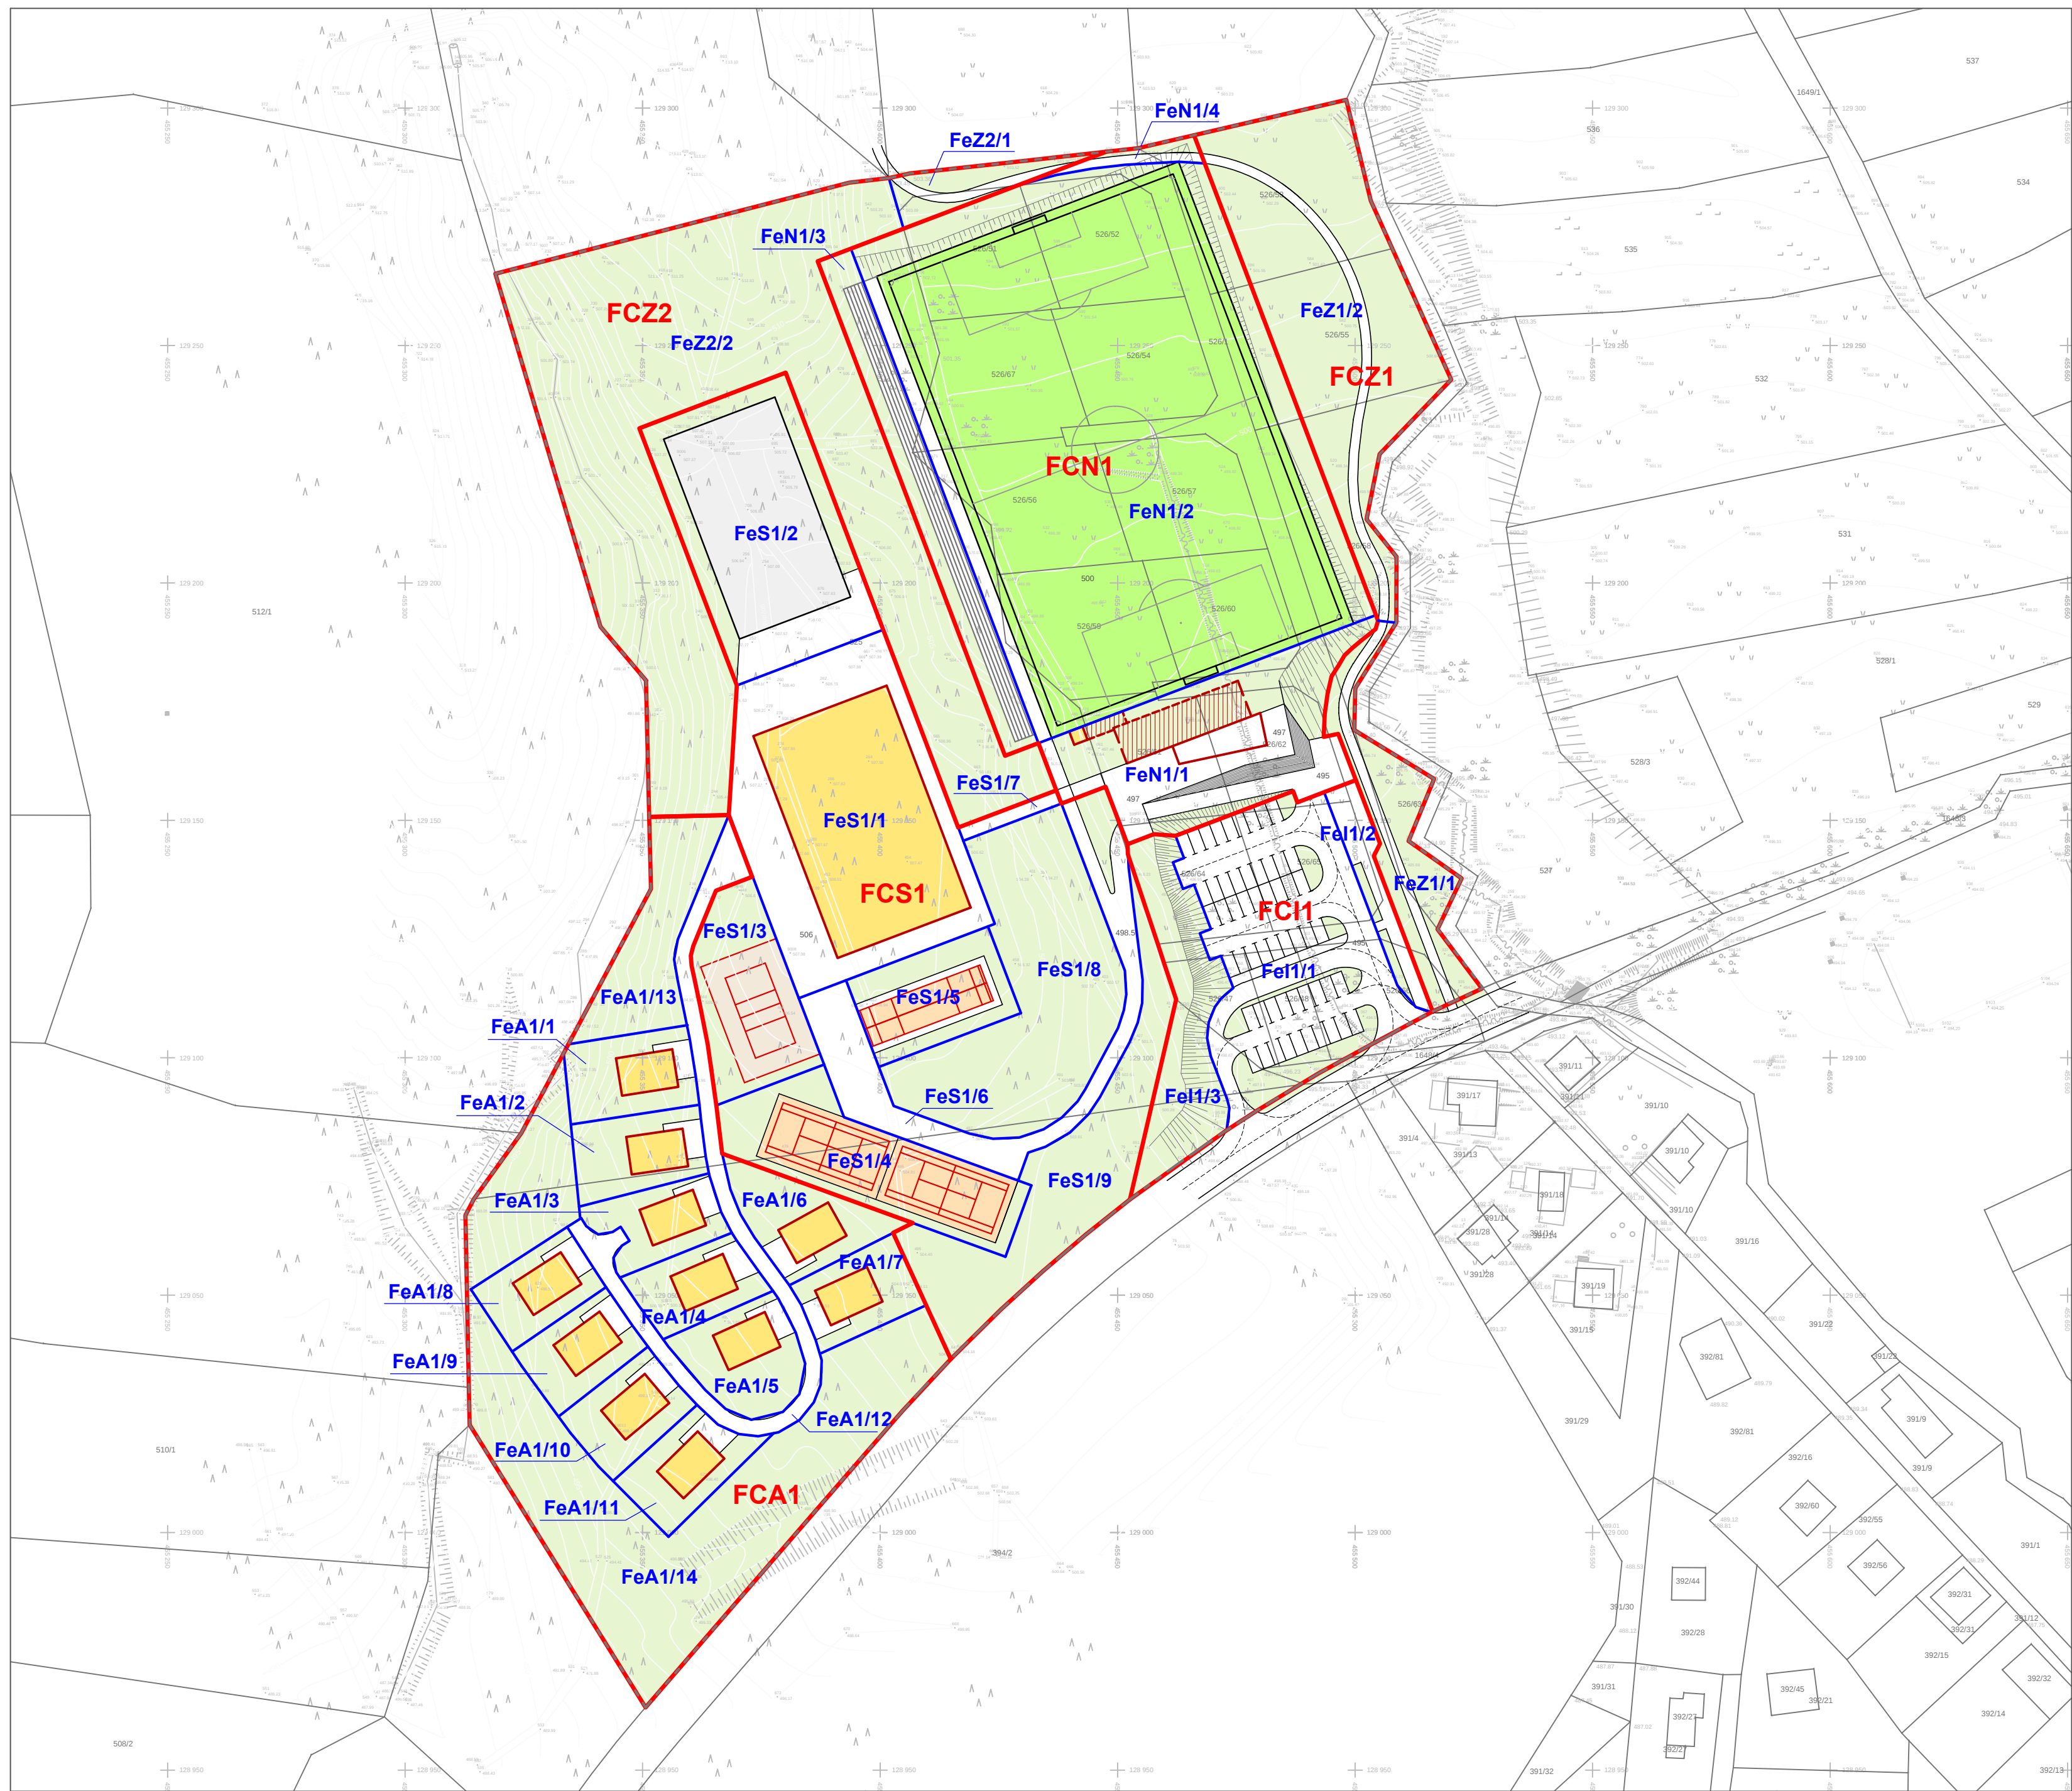

LEGENDA:

- Območje OPPN
- Objekti
- Objekt prekrit z zatravljeno zemljino
- Nogometno igrišče (igrišče za veliki nogomet 100x64m)
- Dostopne poti in tlakovane površine
- Parkirišča (54 parkirnih mest)
- Igrišče za tenis
- Balinišče
- Igrišče za odbojko
- Skate park
- Zelenica
- Funkcionalne celote
- Funkcionalne enote
- FCN1 Oznaka funkcionalne celote
- FeN1/1 Oznaka funkcionalne enote

Merilo 1:1000



OBČINSKI PODROBNI PROSTORSKI
NAČRT ZA OBMOČJE EUP Z
OZNAKO PR 37

(4.8.) Načrt parcelacije



REGIJSKA RAZVOJNA DRUŽBA
D.O.O.
DRUŽBA ZA SONARAVNO UREJANJE PROSTORA
LJUBLJANSKA 76, 1226 DOMŽALE
TEL: 01/7242-992

naročnik / investitor: OBČINA PREDDVOR
projekt: Dvorski trg 10, Predvdor
OBČINSKI PODROBNI PROSTORSKI NAČRT
ZA OBMOČJE EUP Z OZNAKO PR 37
odg.vodja projekta: Borut ULČAR, univ.dipl.inž.arh. ZAPS 0415A
odg.projektant: Borut ULČAR, univ.dipl.inž.arh. ZAPS 0415A
sodelavci: Vera RUTAR, poobla.arh. ZAPS 9090
Miro PUSTOVRH BENDA, abs.kraj.arh.
Saša RUTAR, upr.teh.
faza: OSNUTEK
št.projekta: 5/2015
datum: julij 2015
geodetski načrt: Geotrim d.o.o., Delavska cesta 26, Šenčur
datum izdelave geod.načrta: 24.03.2015
direktor: Borut ULČAR, univ.dipl.inž.arh.